


SECCION A



SECCION B

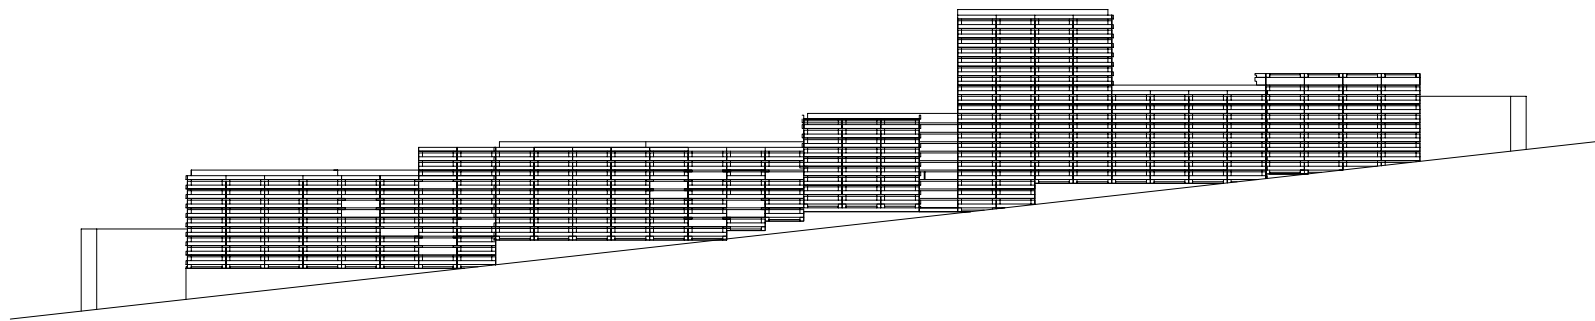

FACHADA ESTE